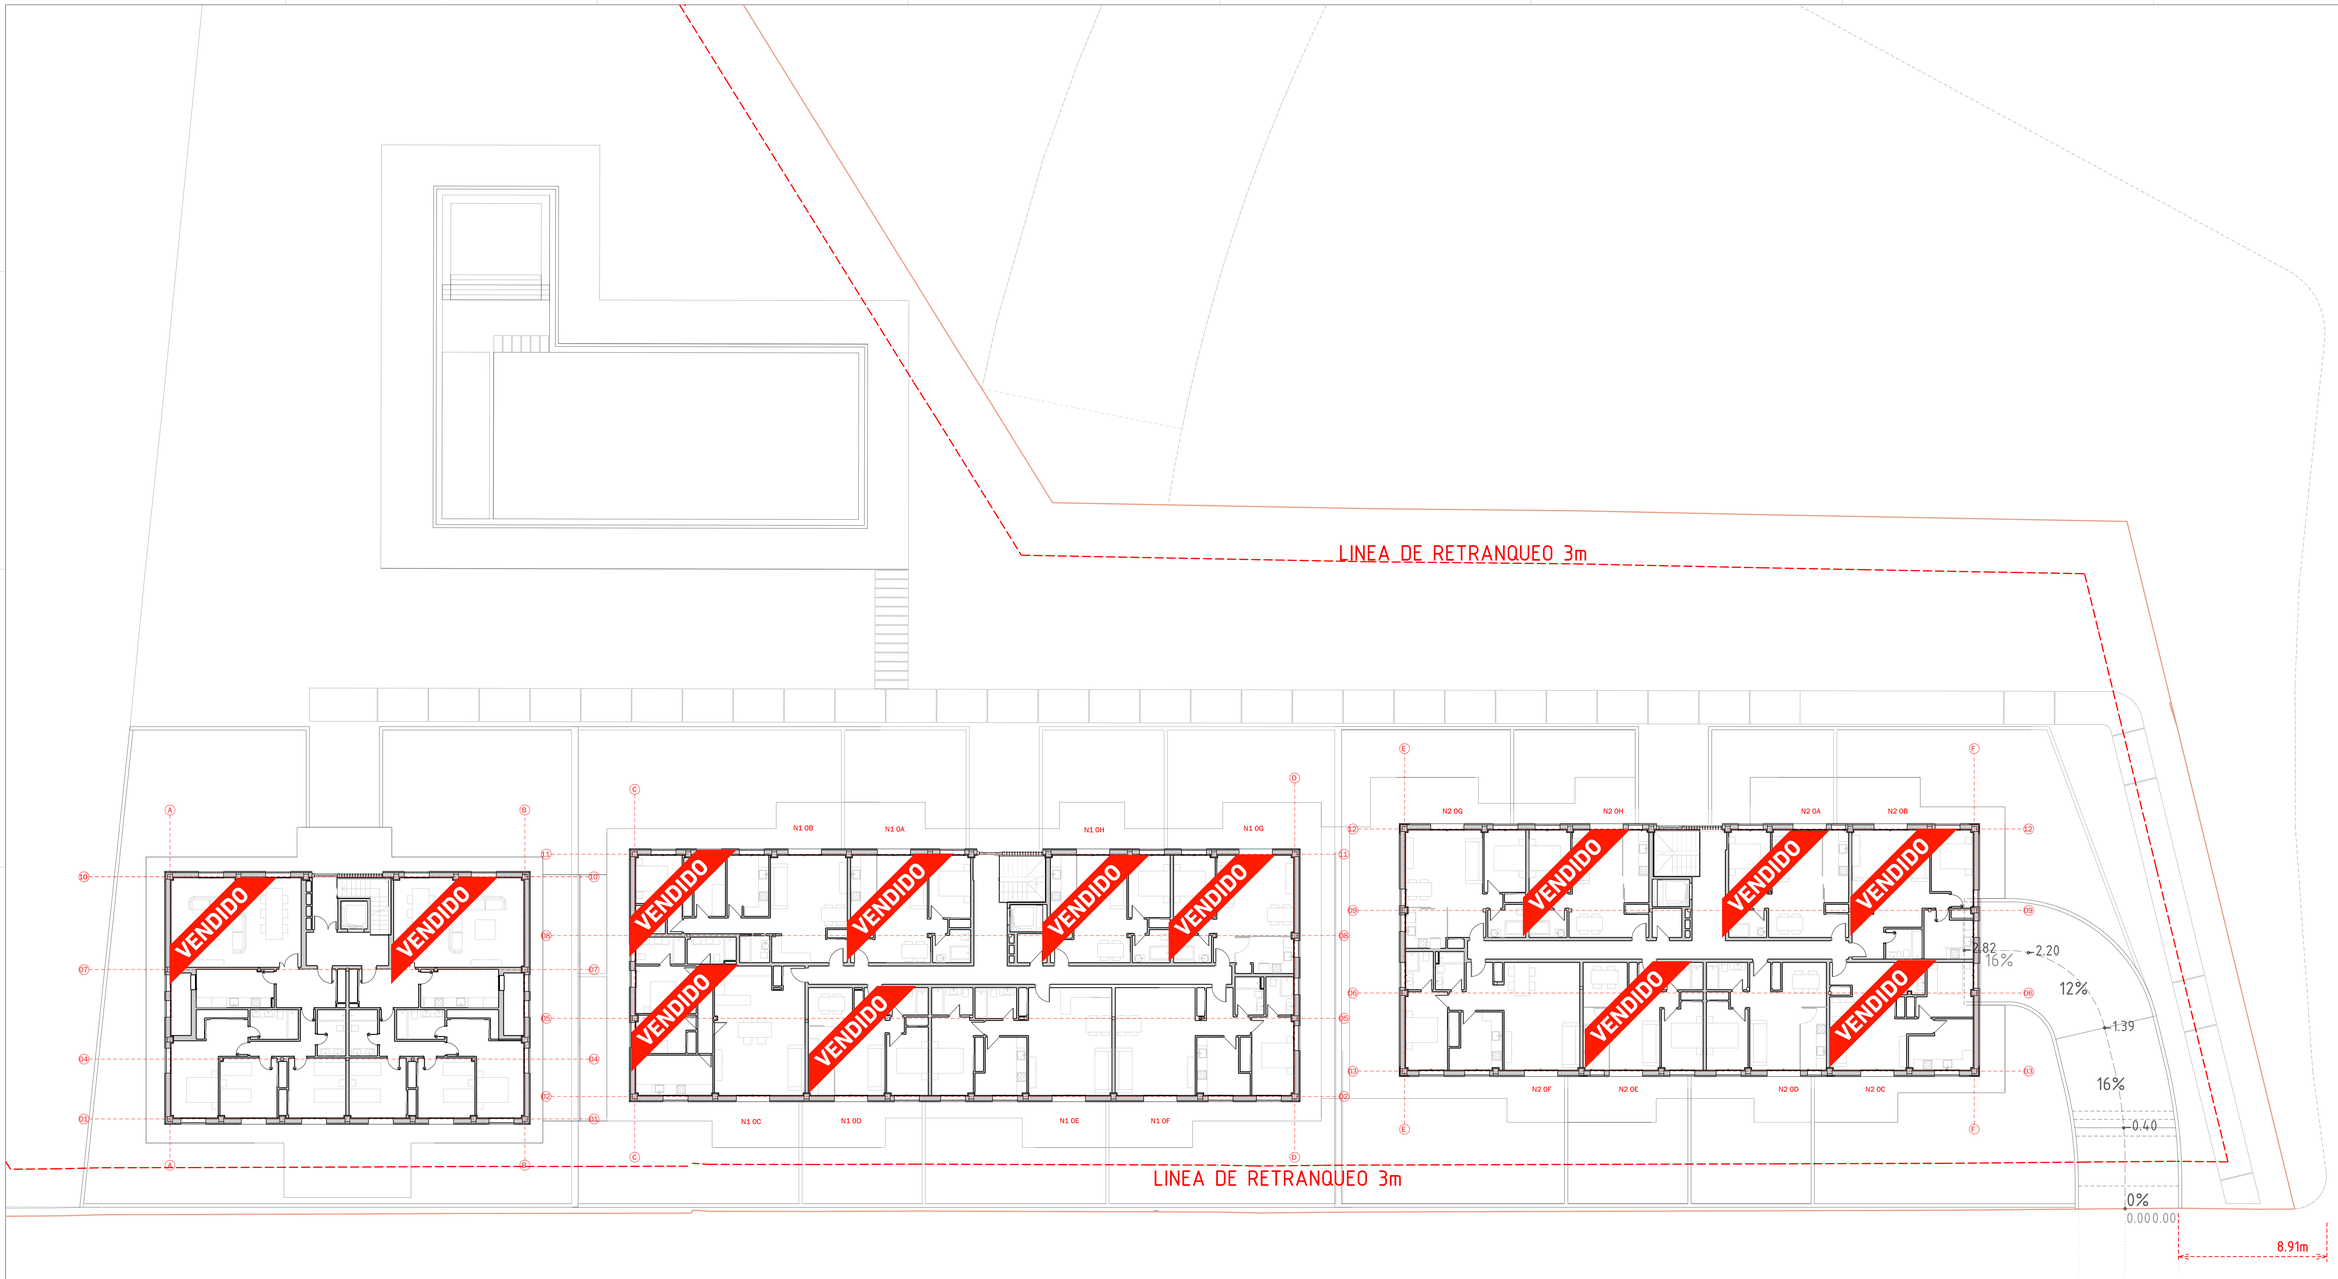

Residencial
PEDRO DE VALDIVIA

www.AbantosHome.com

CLIENTE
PROYKON Projects & Engineering S.L.
Joaquín costa 2 39
28200 MADRID ESPAÑA
Tel. 91 890 20 20
www.proykon.com
info@proykon.com

VISADO

BENOIT ROBERT RENE GALAND
670815841
estudio.dinax@yahoo.es

PROYECTO BÁSICO

BENOIT ROBERT RENE GALAND
COL. COACTFE: 1.379

ID PLANO
PB.08

CODIGO QR

PROMOTOR P.I. ABANTOS HOME
CONTACTO 91 890 20 20

LOCALIZACION
PASAJE DE LAS ERAS 34, EL ESCORIAL

FECHA
20/03/2026

ESCALA
0 VARIAS

PROYECTO BASICO
37 VIVIENDAS, GARAJE, TRASTEROS Y PISCINA. (FASE I)

PLANO
CONJUNTO RESIDENCIAL - PL. BAJA

ARCHIVO
20260315 UNIF. AHEE

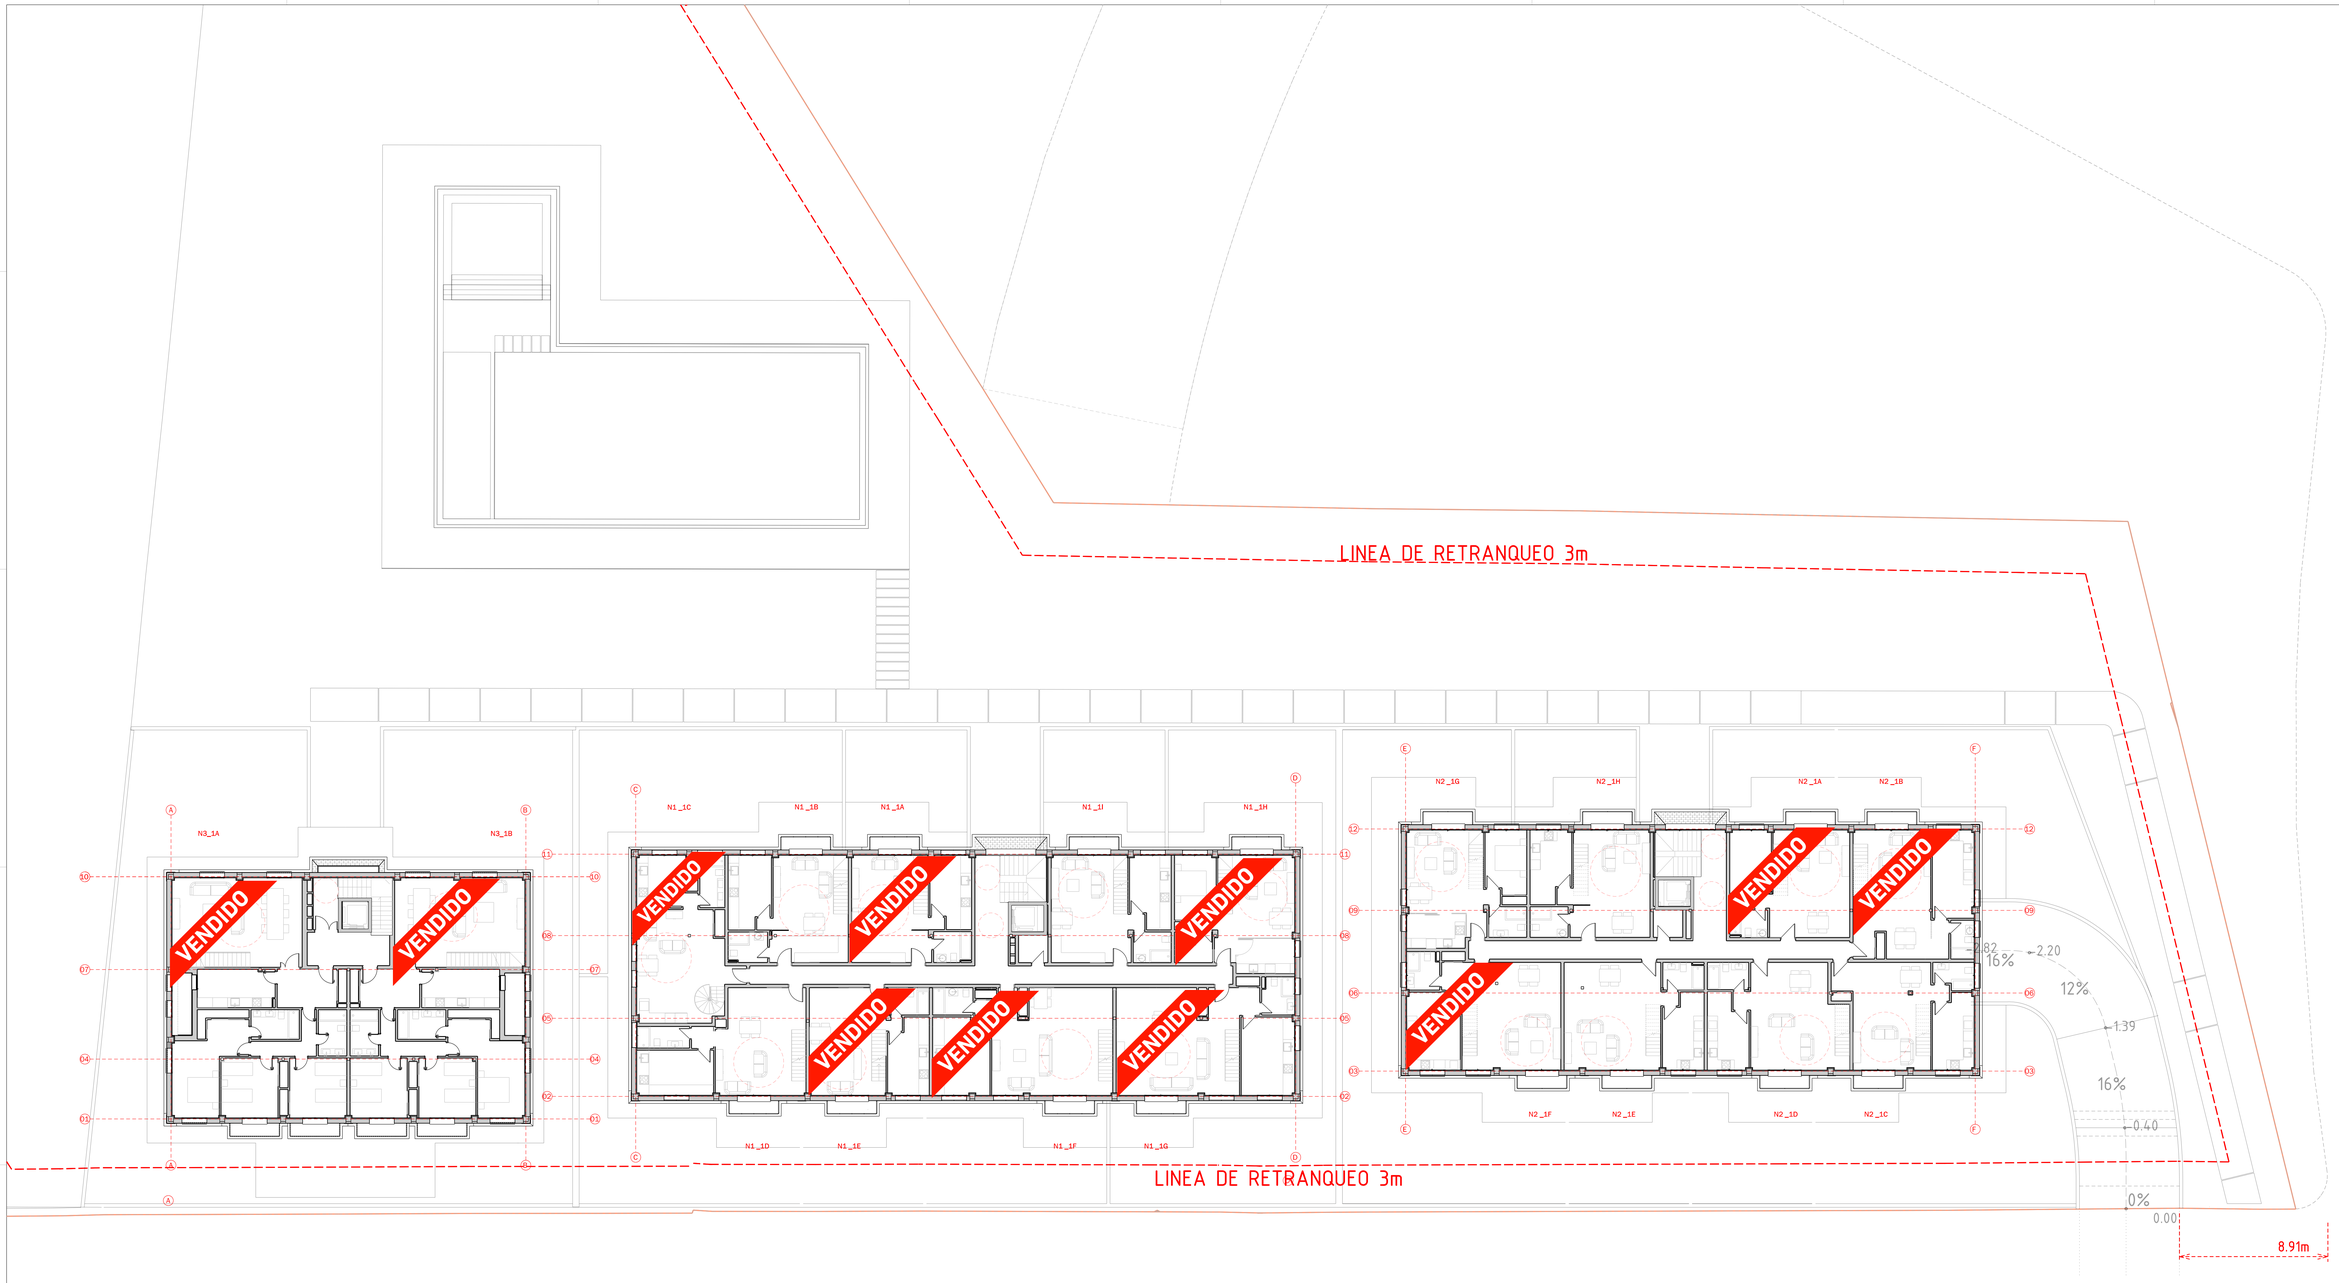

Residencial
PEDRO DE VALDIVIA

www.AbantosHome.com

CLIENTE
PROYKON Projects & Engineering S.L.
Joaquín costa 2. 3º
28200 MADRID ESPAÑA
Tel. 91 890 20 20
www.proykon.com
info@proykon.com

VISADO

BENOIT ROBERT RENE GALAND
670815841
estudio.dinax@yahoo.es

PROYECTO BÁSICO

BENOIT ROBERT RENE GALAND
COL. COACTFE: 1.379

ID PLANO
PB.09

CODIGO QR

PROMOTOR P.I. ABANTOS HOME
CONTACTO 91 890 20 20

LOCALIZACION
PASAJE DE LAS ERAS 34, EL ESCORIAL

FECHA
20/03/2026

ESCALA
0 VARIAS

PROYECTO BASICO
37 VIVIENDAS, GARAJE, TRASTEROS Y PISCINA. (FASE I)

PLANO
CONJUNTO RESIDENCIAL - PL. PRIMERA

ARCHIVO
20260315 UNIF. AHEE

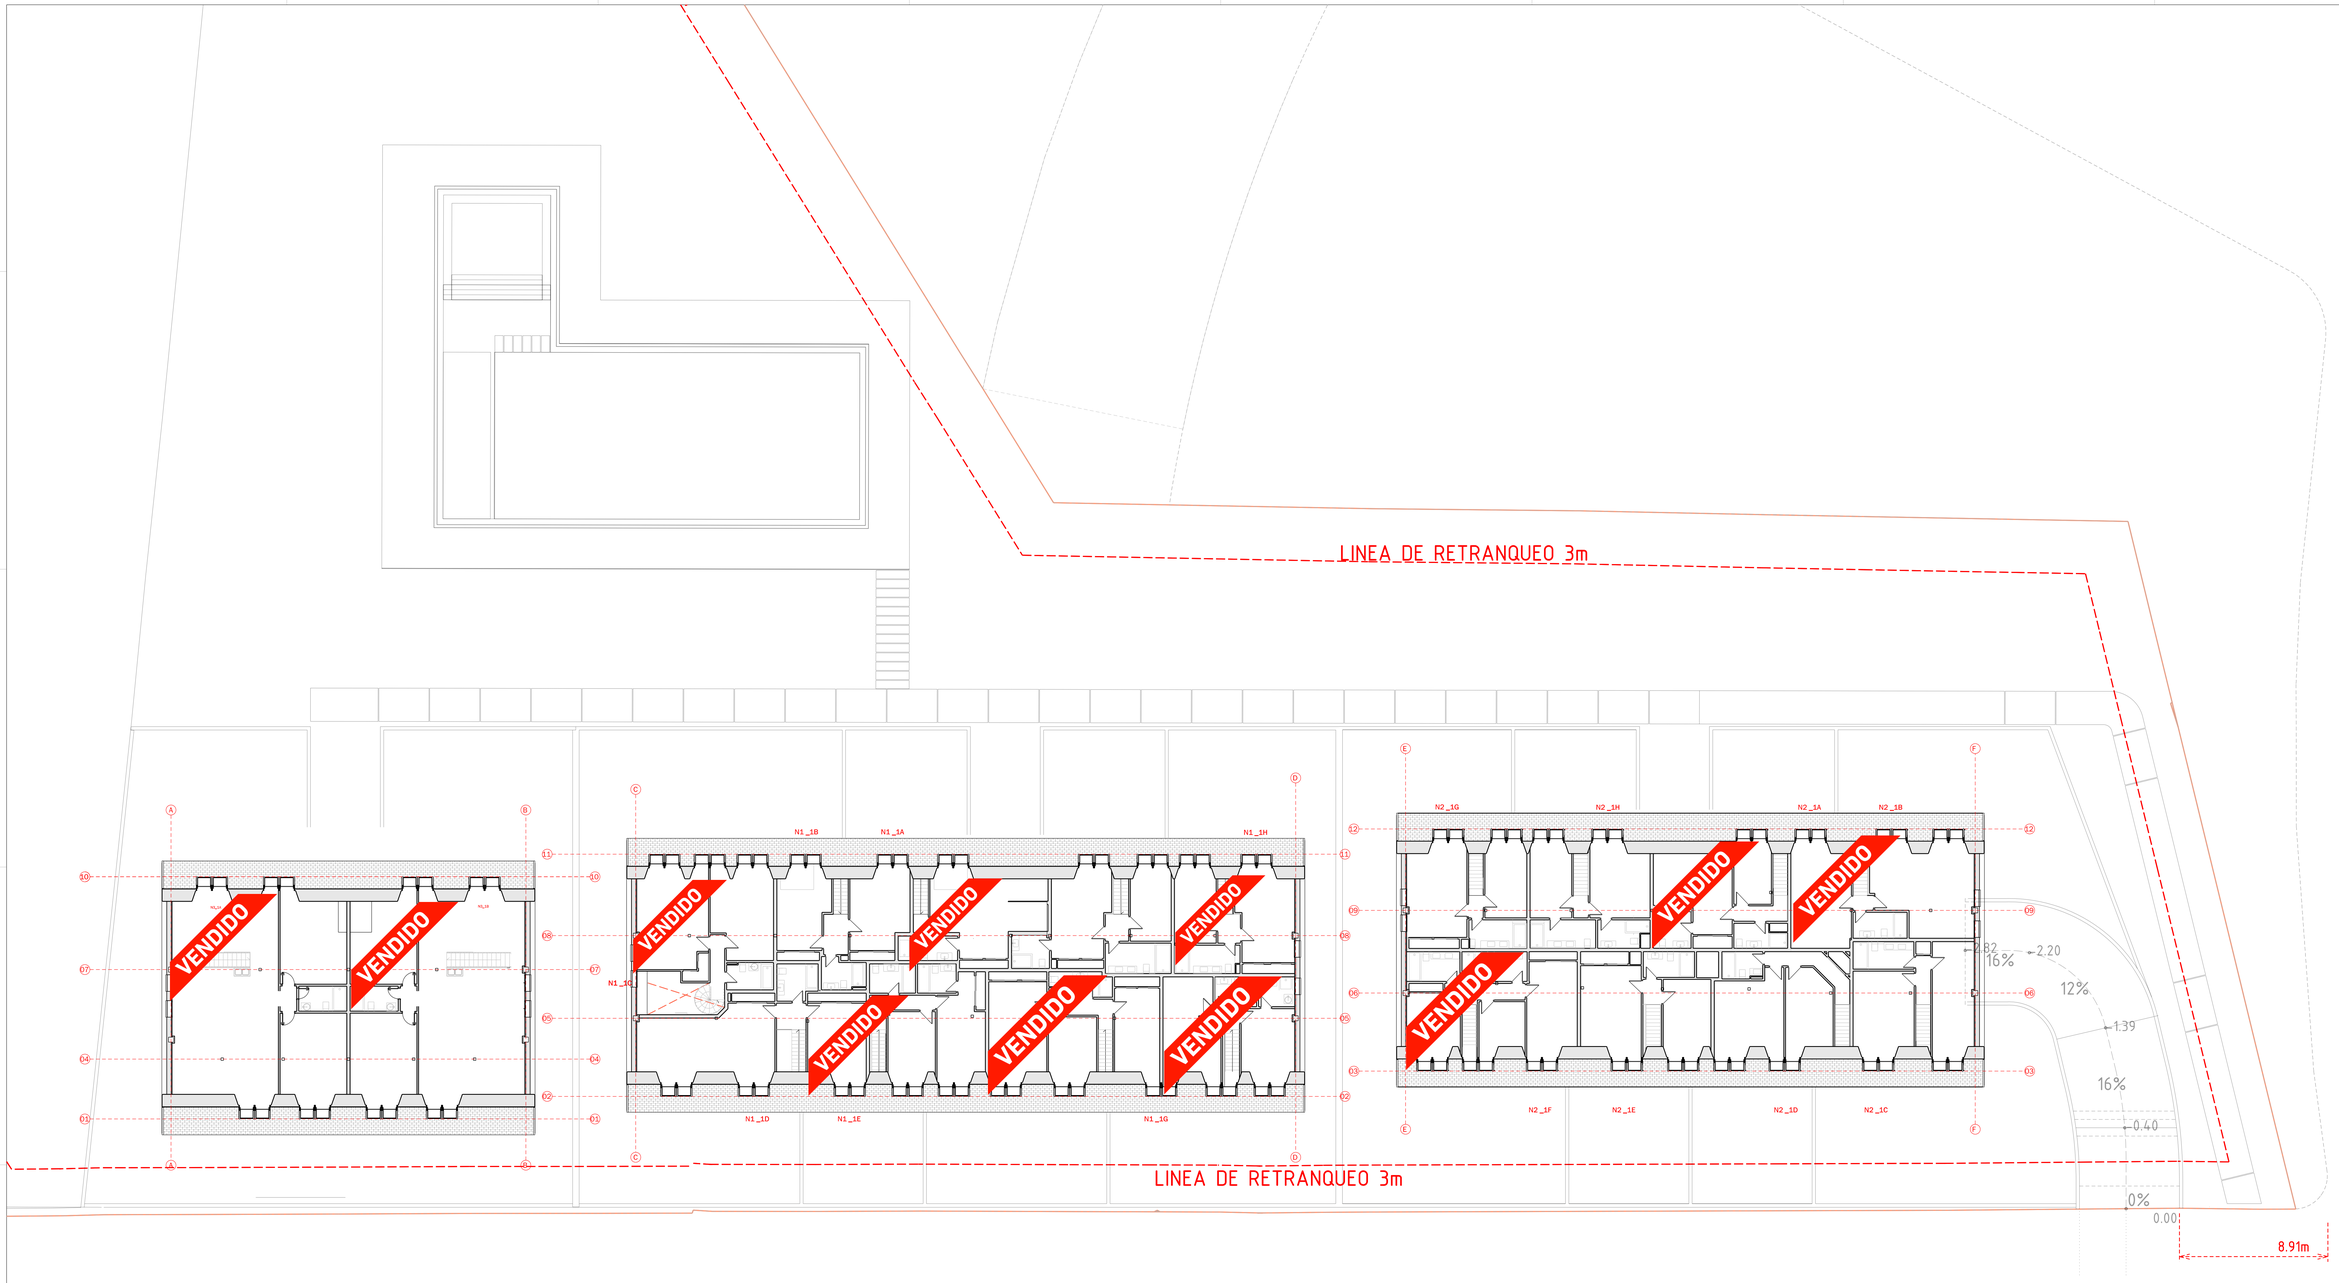

Residencial
PEDRO DE VALDIVIA

www.AbantosHome.com

CLIENTE
PROYKON Projects & Engineering S.L.
Joaquín costa 2. 3º
28200 MADRID ESPAÑA
Tel. 91 890 20 20
www.proykon.com
info@proykon.com

VISADO

BENOIT ROBERT RENE GALAND
670815841
estudio.dinax@yahoo.es

PROYECTO BÁSICO

BENOIT ROBERT RENE GALAND
COL. COACTFE: 1.379

ID PLANO
PB.10

CODIGO QR

PROMOTOR P.I. ABANTOS HOME
CONTACTO 91 890 20 20

LOCALIZACION
PASAJE DE LAS ERAS 34, EL ESCORIAL

FECHA
20/03/2026

ESCALA
0 VARIAS

PROYECTO BASICO
37 VIVIENDAS, GARAJE, TRASTEROS Y PISCINA. (FASE I)

PLANO
CONJUNTO RESIDENCIAL - PL. BAJO CUBIERTA

ARCHIVO
20260315 UNIF. AHEE